


1. Änderung des Bebauungsplanes Nr. 1 "Windpark Klein Bünzow" der Gemeinde Klein Bünzow



LEGENDE

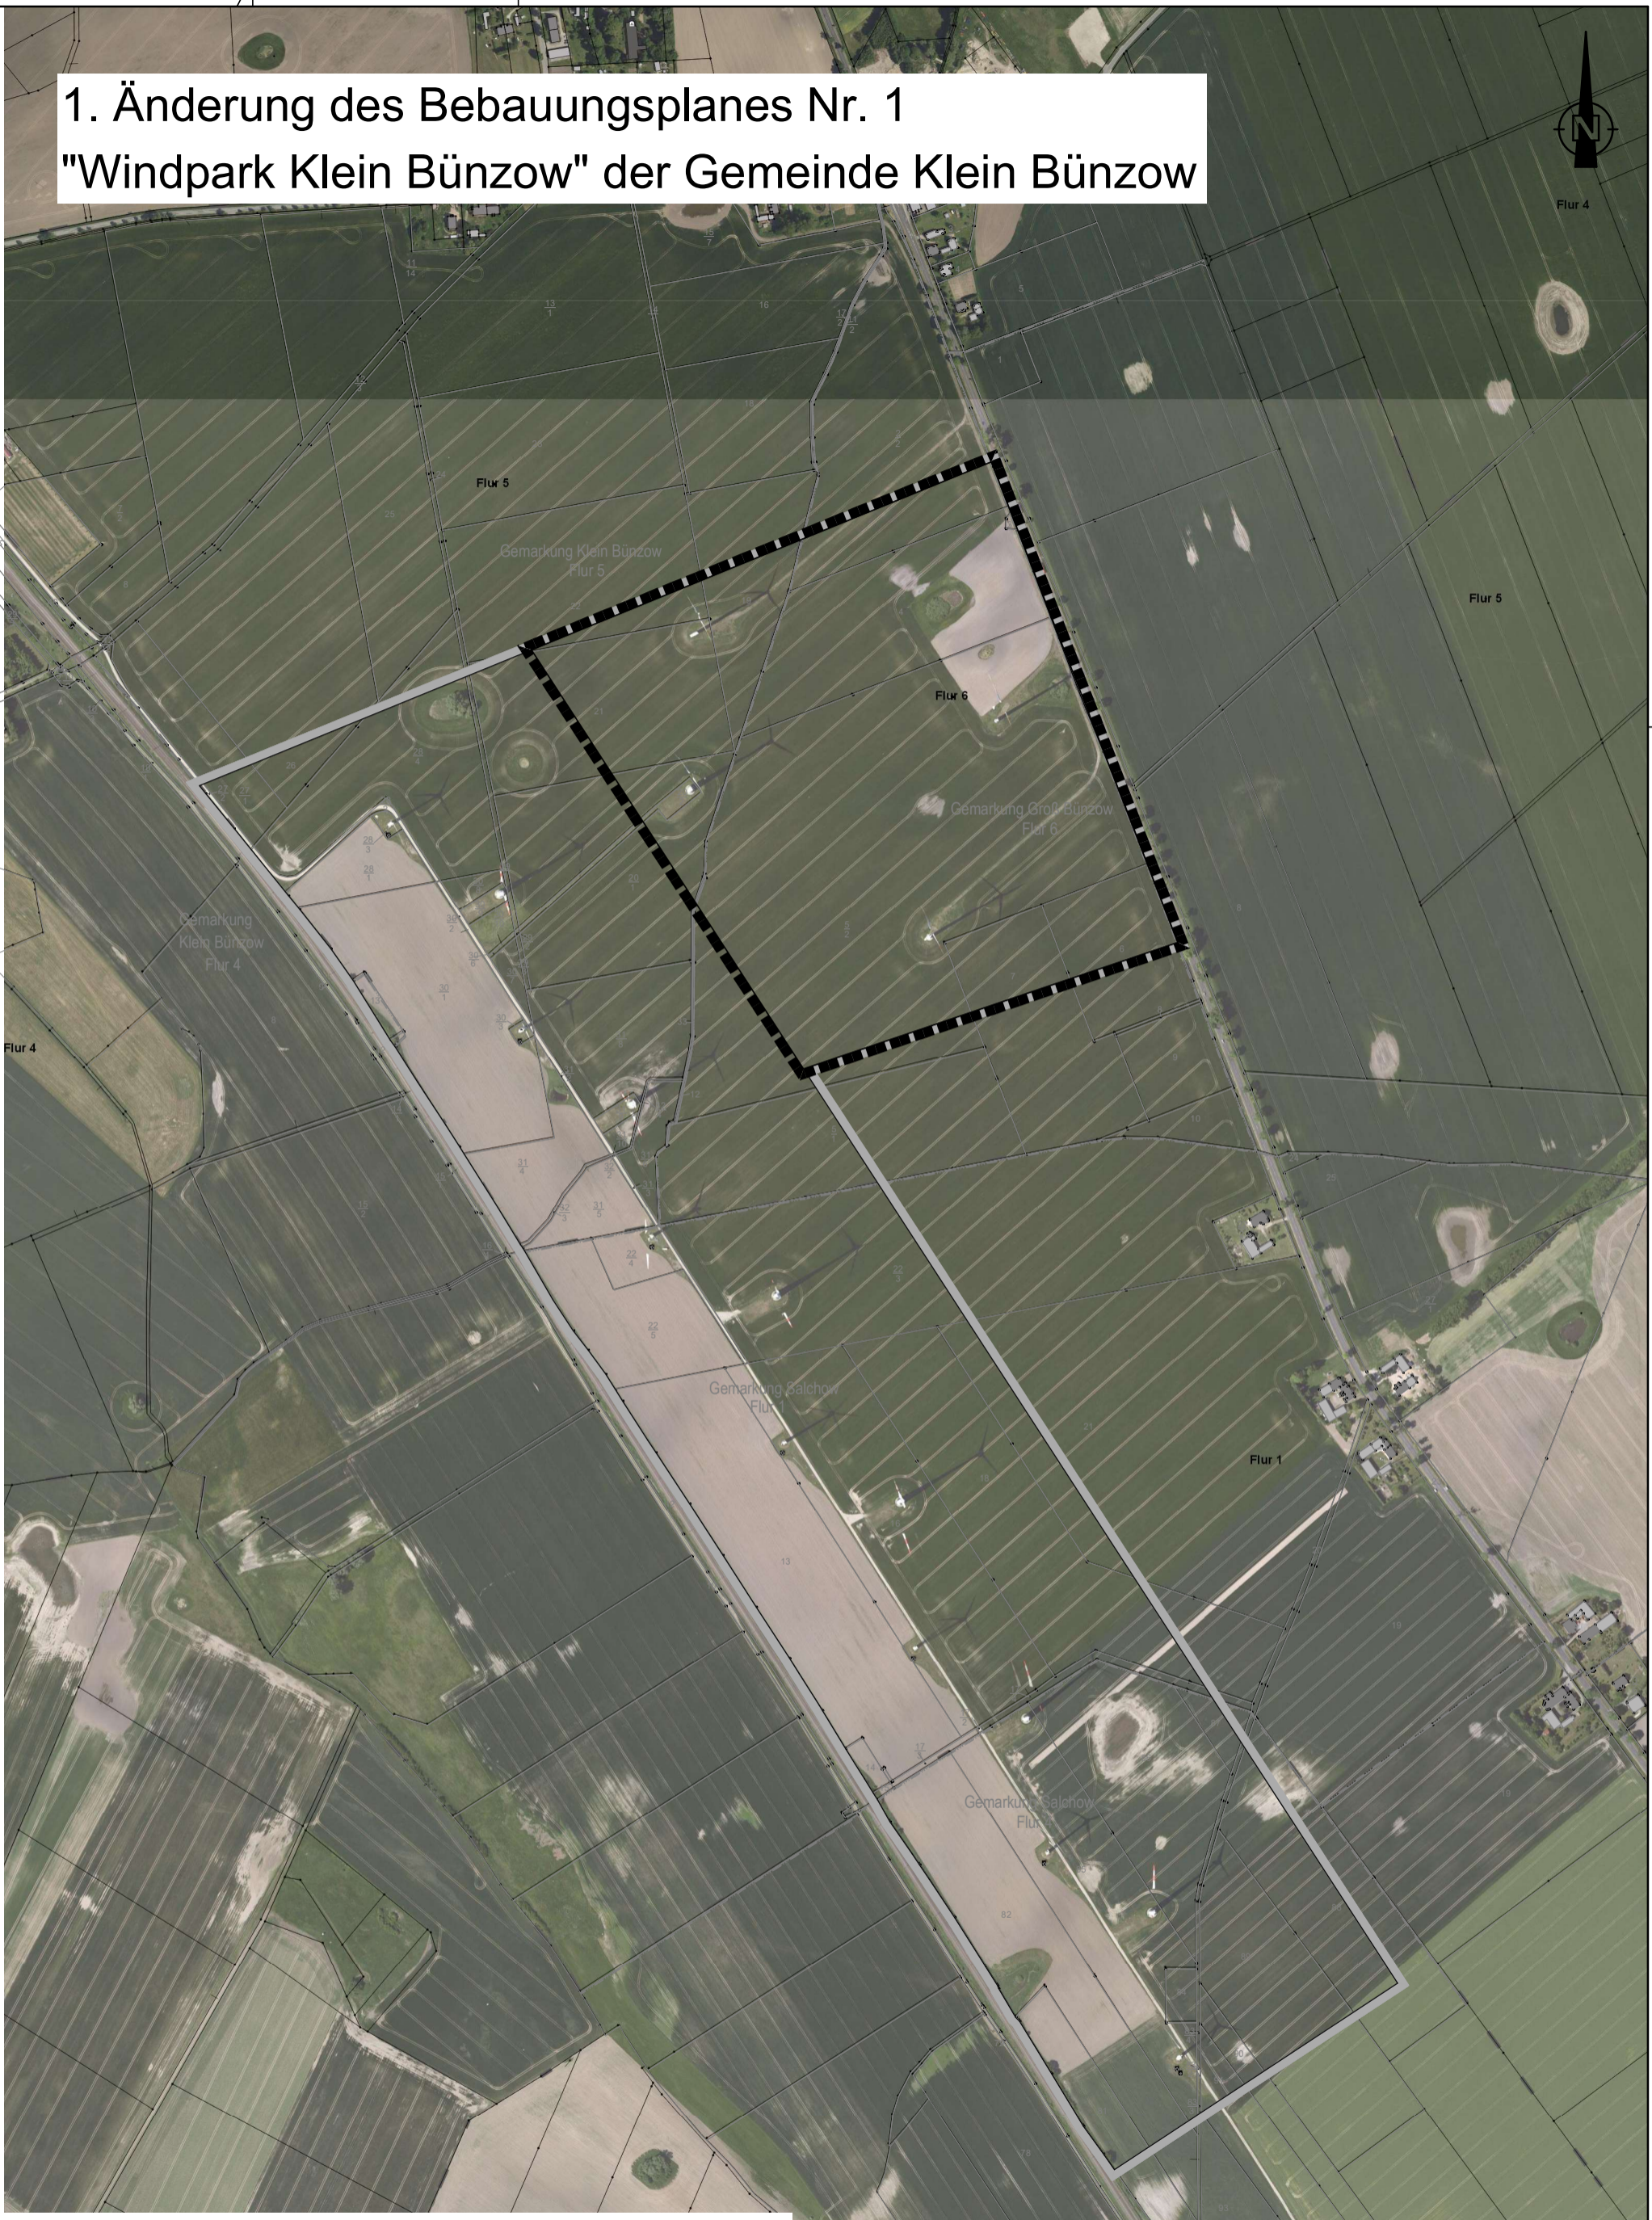

Grenze des räumlichen Geltungsbereiches der 1. Änderung des Bebauungsplanes



Grenze des räumlichen Geltungsbereiches des Bebauungsplanes

© GeoBasis-DE/M-V <2021>

M 1: 7500

07.09.2022

Ingenieurbüro D. Neuhaus & Partner GmbH

N&P

August-Bebel-Straße 29 17389 Anklam
www.ingenieurbuero-neuhaus.de anklaam@bnup.de

Fon 0 39 71 / 20 66 - 0
Fax 0 39 71 / 20 66 99