


Satzung

der Gemeinde Murchin über die Festlegung und Abrundung
des im Zusammenhang bebauten Ortsteils Murchin

Aufgrund des § 34 Abs. 4, Satz 1 Nr. 1 und 3. Baugesetzbuch in der
Fassung der Bekanntmachung vom 8. Dezember 1986 (BG BL I S. 2191),
zuletzt geändert durch die Anlage I, Kapitel XIV, Abschnitt II Nr. 1
des Einigungsvertrages vom 31. August 1990 in Verbindung mit Artikel 1
des Gesetzes vom 23. September 1990 (BG BL 1990 II S. 885, 1122),
wird nach Beschlussfassung durch die Gemeindevertretung Murchin
vom 11.05.1993 und mit Genehmigung des Innenministeriums des Landes
Mecklenburg-Vorpommern folgende Satzung über den im Zusammenhang
bebauten Ortsteil Murchin erlassen:

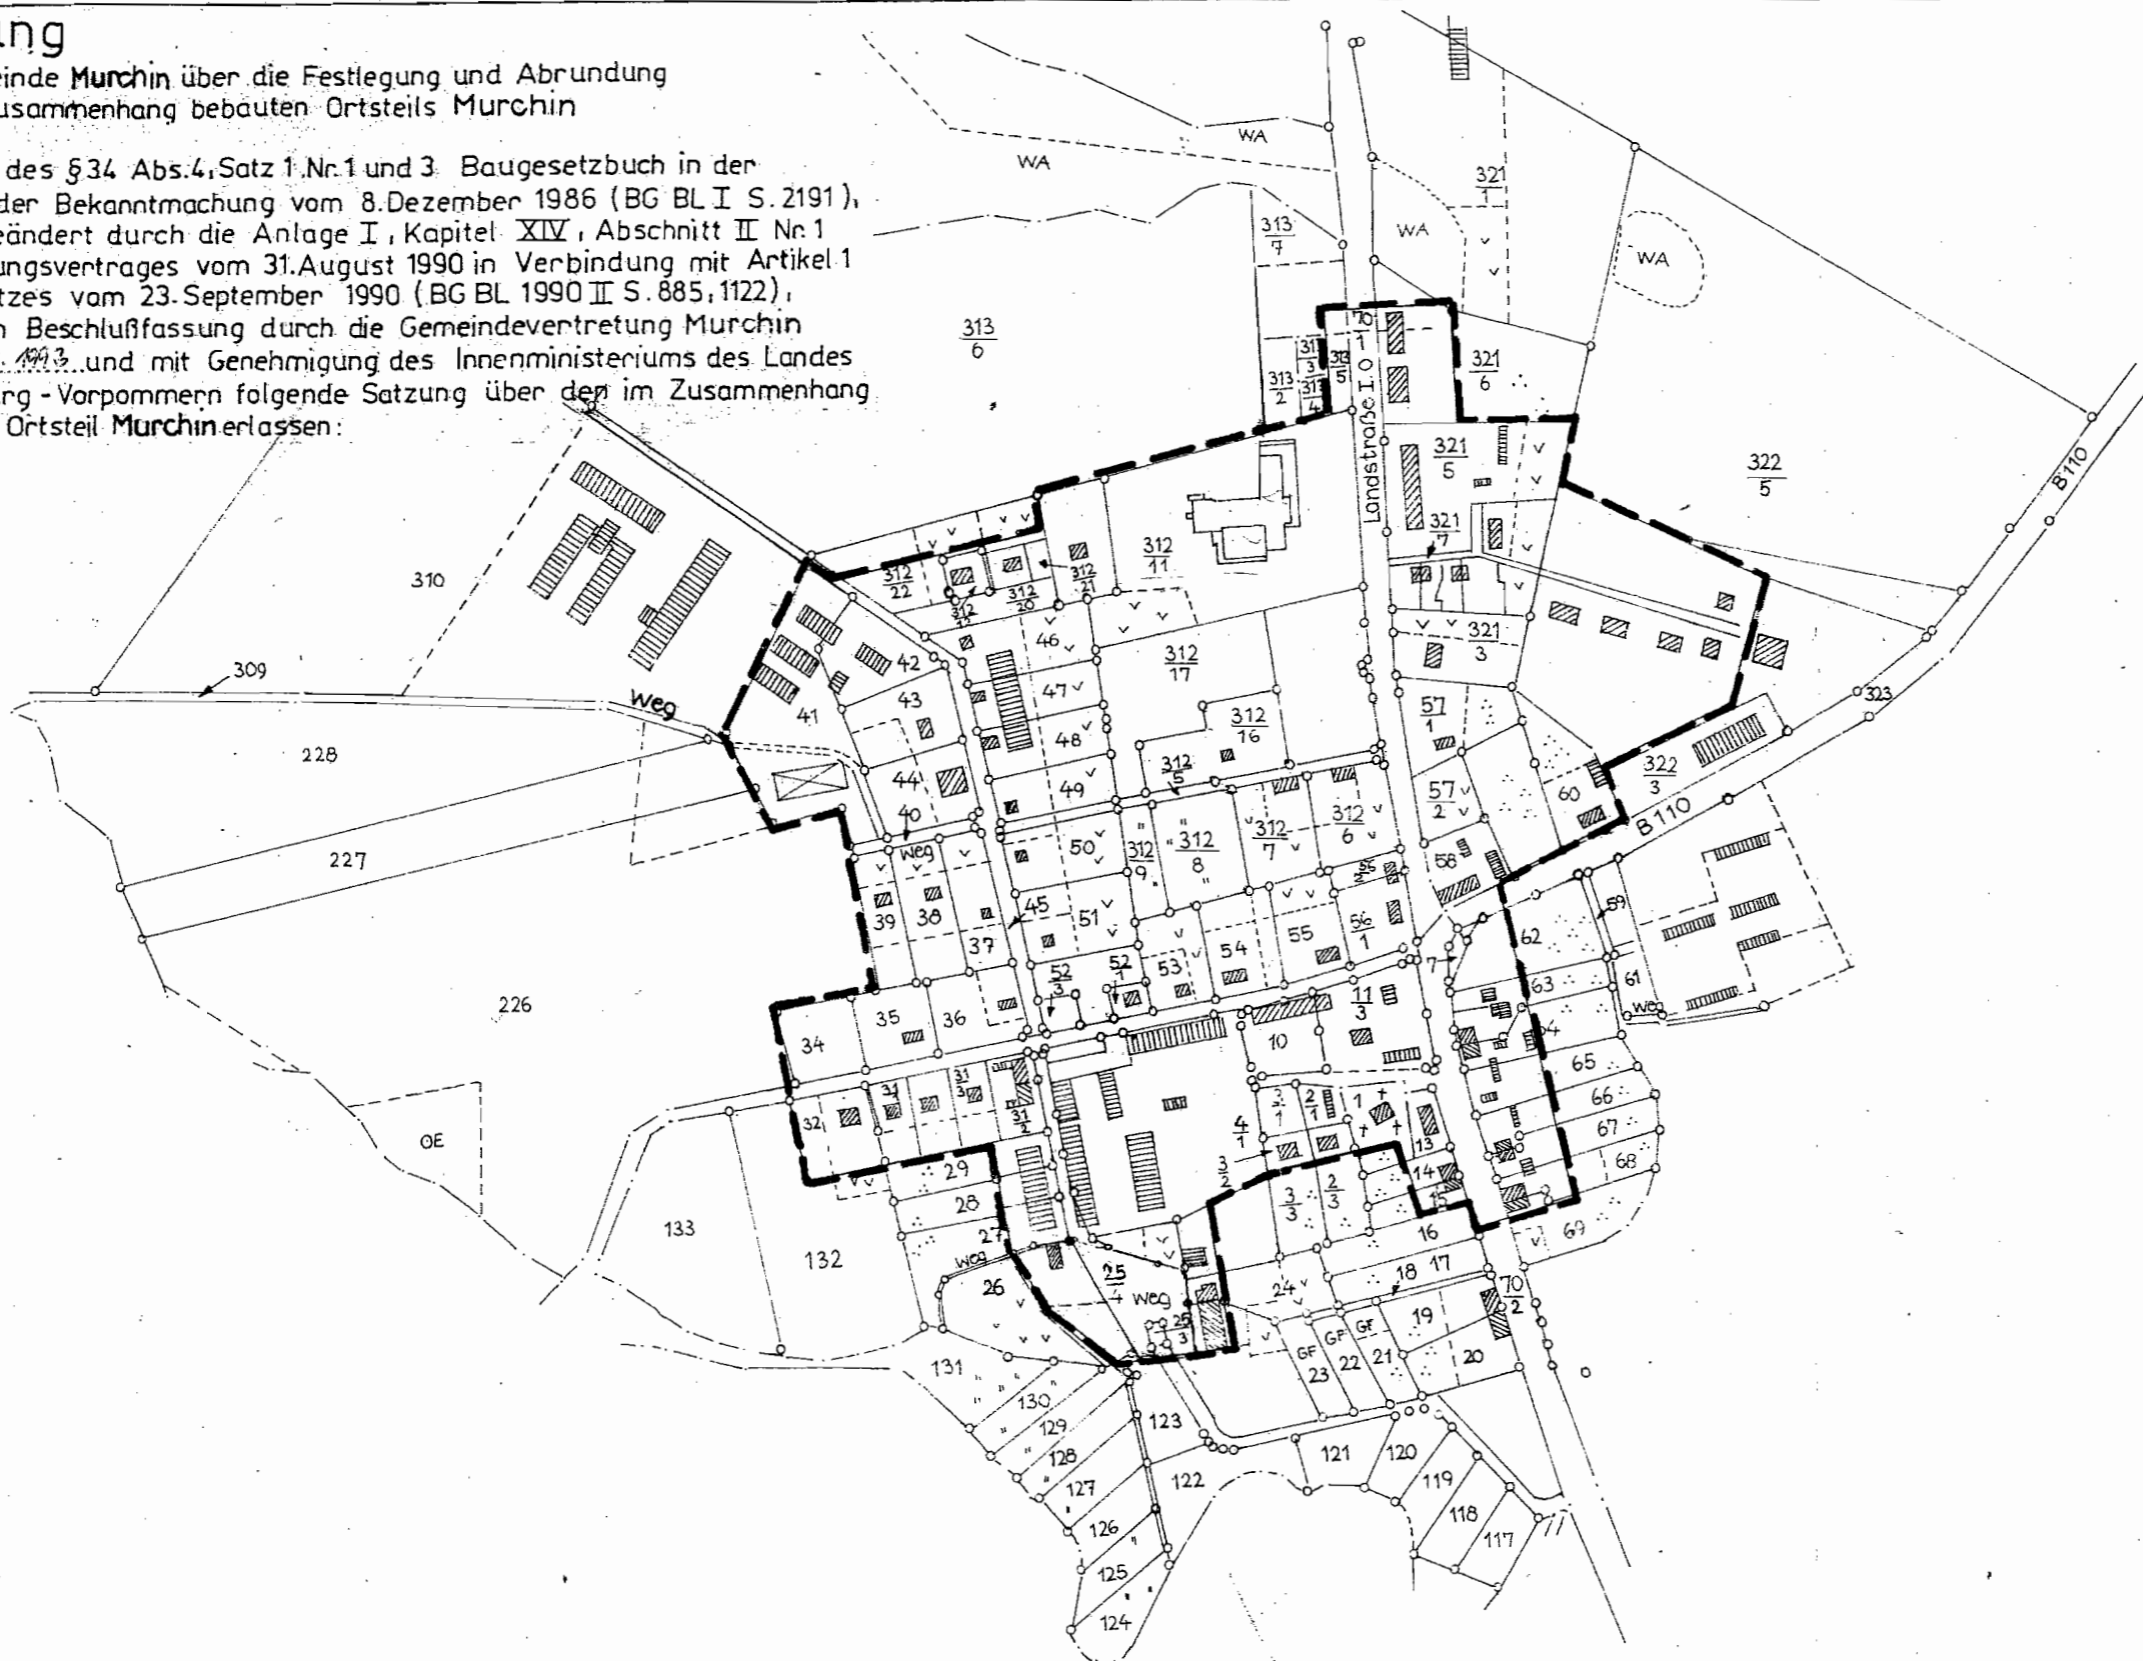

----- Grenze des im Zusammen-
hang bebauten Ortsteils
gemäß § 34 Abs. 4 Satz 1
Nr. 1 und 3 BauGB

M 1:4470